


5.2.3.1	korytarz	6,19
5.2.3.2	salon +aneks kuch.	23,54
5.2.3.3	pokój	9,99
5.2.3.4	garderoba	3,52
5.2.3.5	łazienka	5,05
		48,29 m2

wejście nr 5.
kondygnacja
druga (1.piętro)

lokal mieszkalny
(oznaczenie robocze)
5.2.3

▲ wejście nr
▲ kondygnacja nr
▲ mieszkanie nr

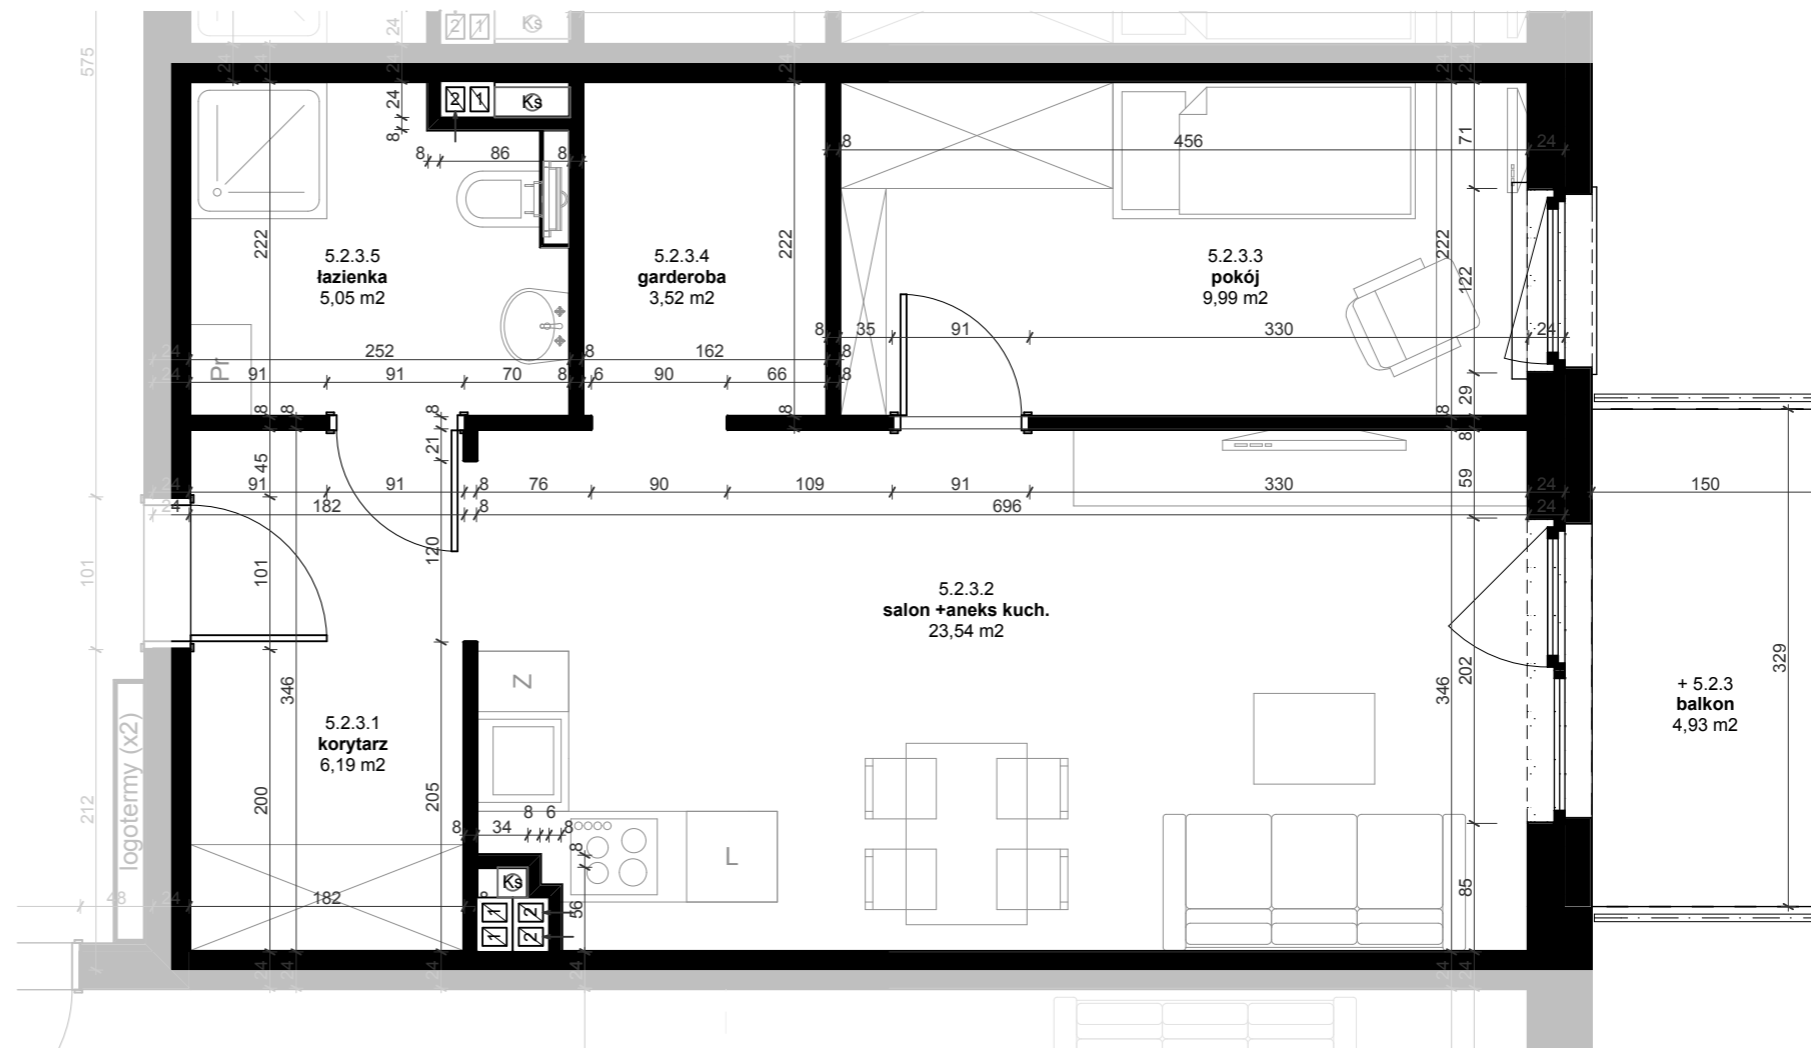

UWAGA

wymiary w stanie surowym (bez tynków)
powierzchnie pomieszczeń w stanie wykończonym

