


5.2.5.1	korytarz	4,64
5.2.5.2	salon + aneks kuch.	30,06
5.2.5.3	garderoba	4,46
5.2.5.4	łazienka	5,57
5.2.5.5	pokój	11,09
		55,82 m²

wejście nr 5.
kondygnacja
druga (1.piętro)

lokal mieszkalny
(oznaczenie robocze)
5.2.5

▲ wejście nr
▲ kondygnacja nr
▲ mieszkanie nr

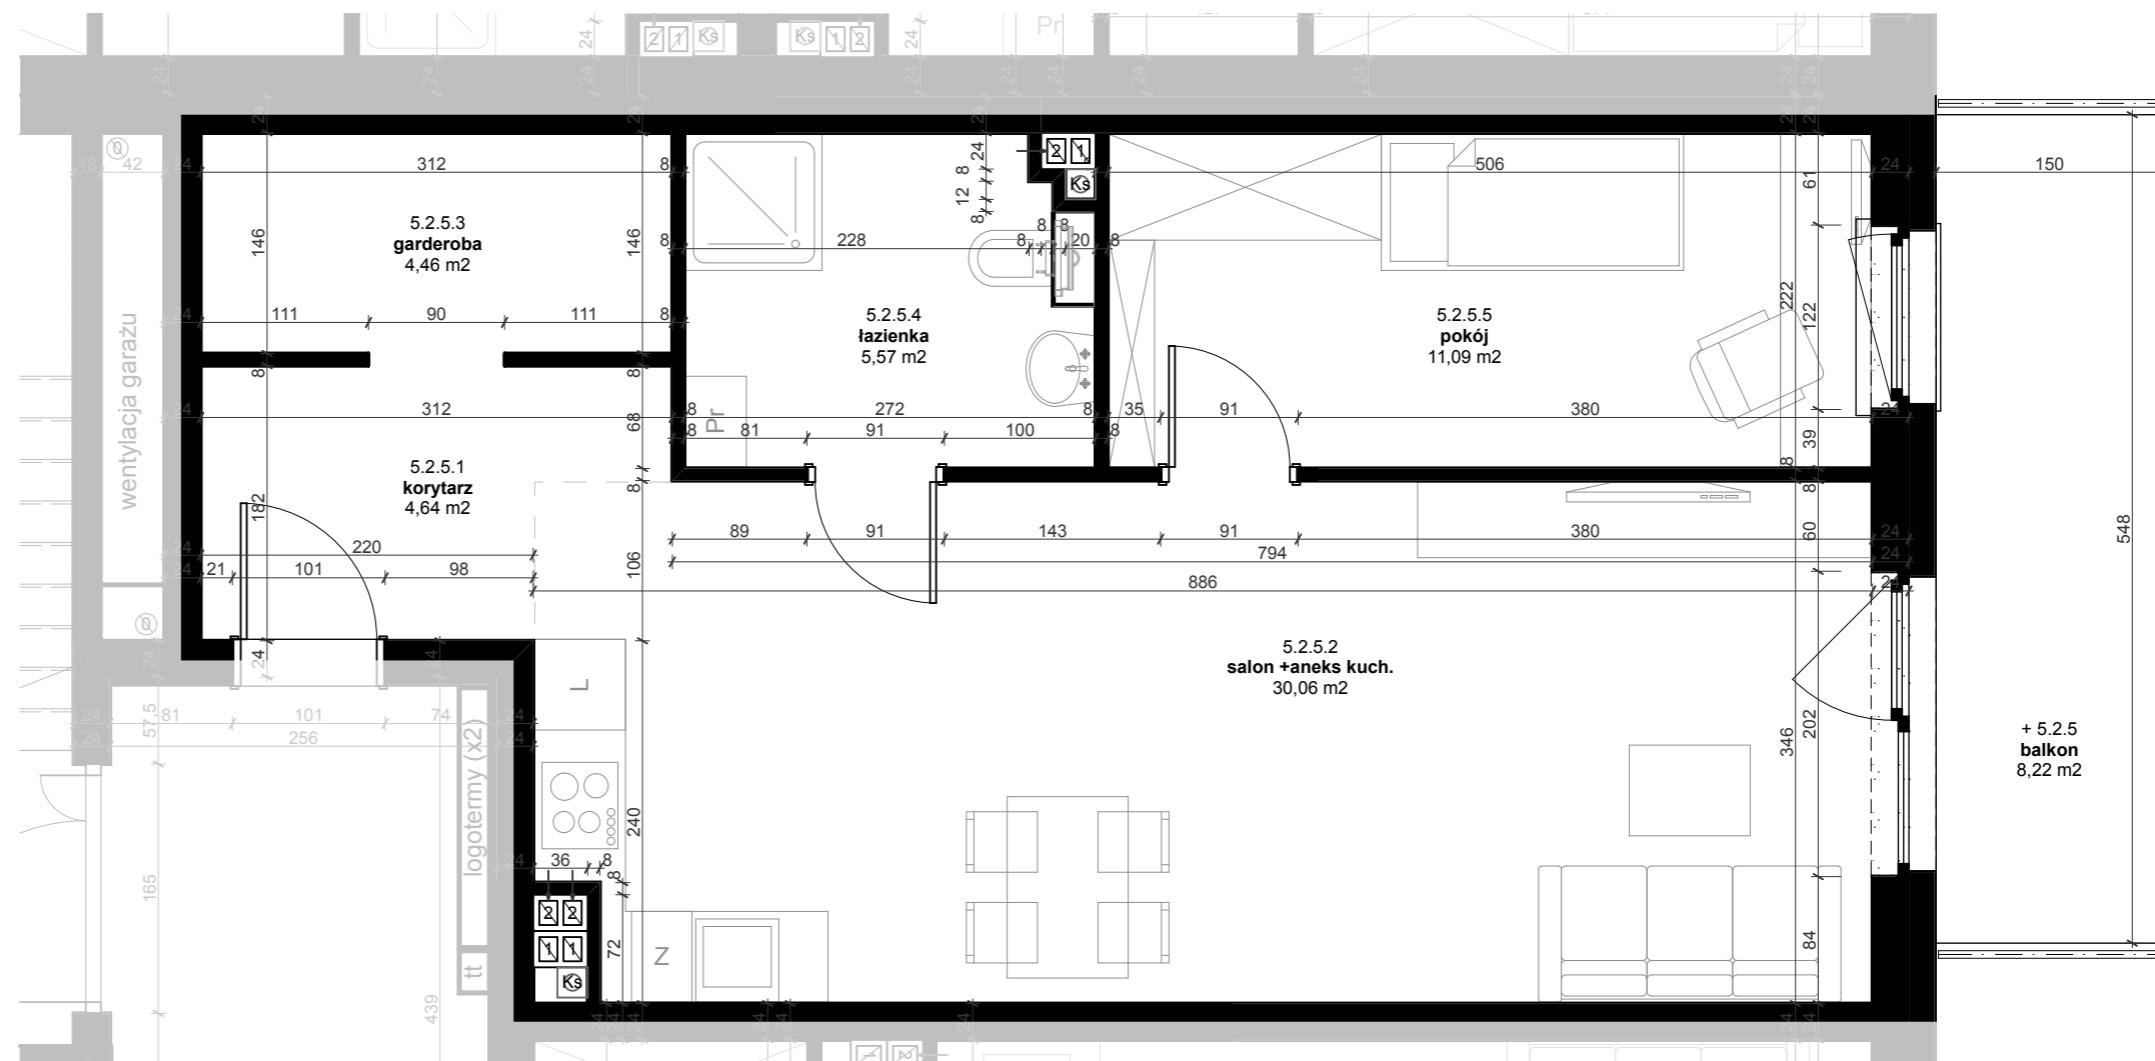

UWAGA

wymiary w stanie surowym (bez tynków)
powierzchnie pomieszczeń w stanie wykończonym

