


5.4.3.1	korytarz	6,19
5.4.3.2	salon +aneks kuch.	23,33
5.4.3.3	pokój	9,99
5.4.3.4	garderoba	3,52
5.4.3.5	łazienka	4,95
		47,98 m2

wejście nr 5.
kondygnacja
czwarta (3.piętro)

lokal mieszkalny
(oznaczenie robocze)

5.4.3

▲ wejście nr
▲ kondygnacja nr
▲ mieszkanie nr

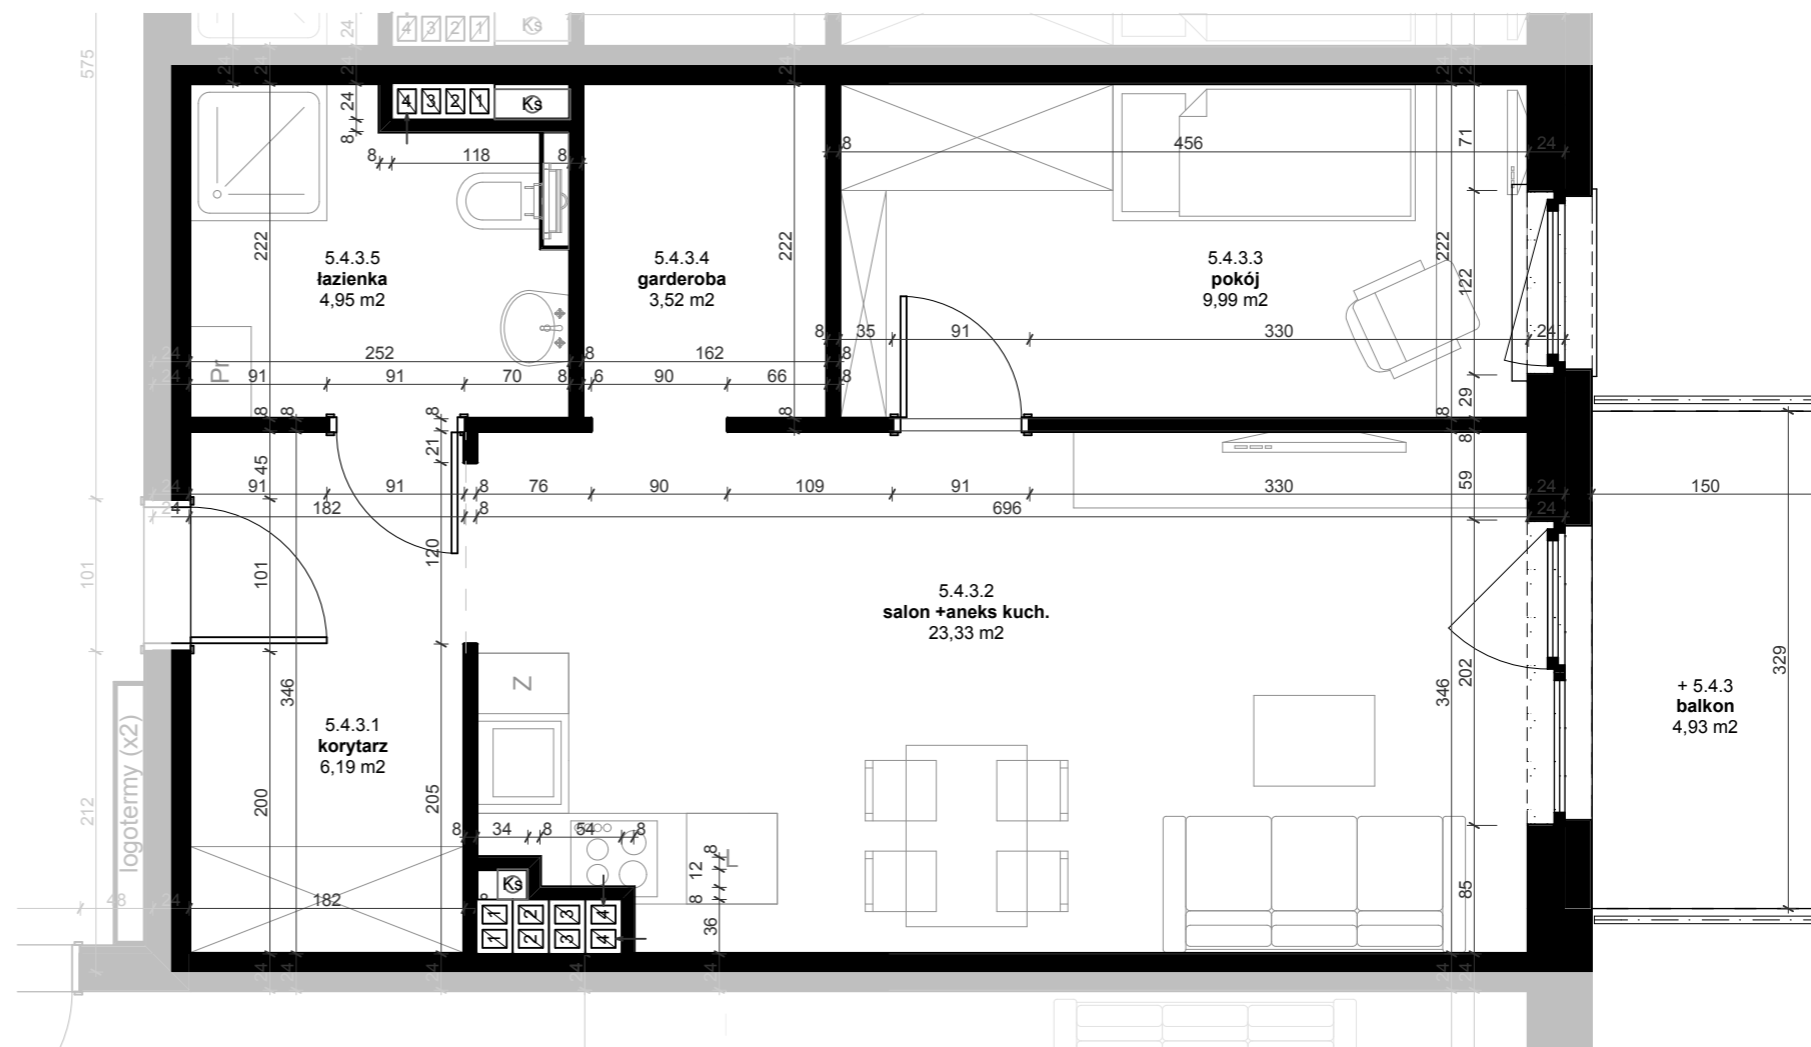

UWAGA

wymiary w stanie surowym (bez tynków)
powierzchnie pomieszczeń w stanie wykończonym

