


B.2.3.1	korytarz	6,56
B.2.3.2	łazienka	6,42
B.2.3.3	pokój	9,10
B.2.3.4	salon + aneks kuch.	25,00
		47,08 m²

kondygnacja druga (1. piętro)
lokal mieszkalny
 (oznaczenie robocze)
B.2.3

kondygnacja nr
 mieszkanie nr

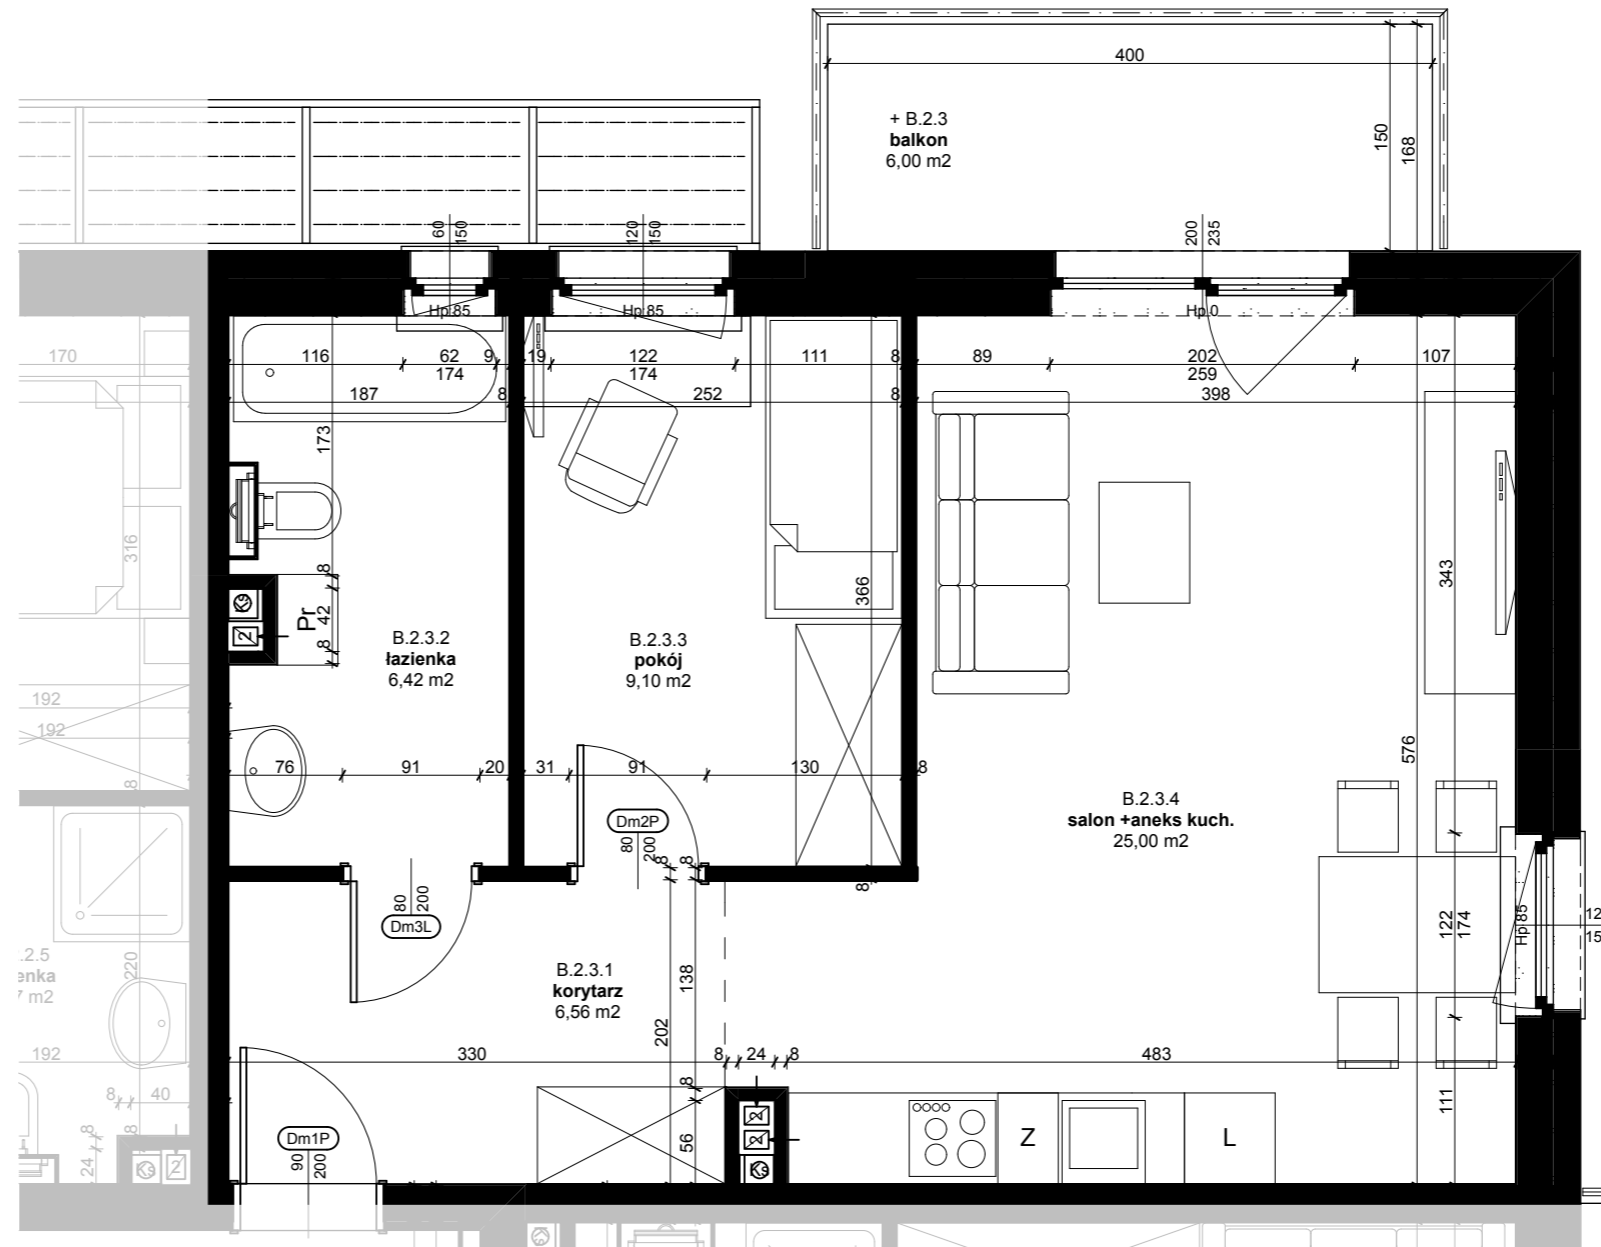

UWAGA
 wymiary w stanie surowym (bez tynków)
 powierzchnie pomieszczeń w stanie wykończonym

